


RELEVU SPATIU COMERCIAL

SCARA 1:100

Spatiu comercial nr. 5, subsol

Județul MUNICIPIUL BUCUREȘTI
Teritoriul adm. SECTOR 1
Cod SIRUTA 179.141
Adresa:
B-dul Ion Mihalache nr. 60,
Bl. 40
Nr. Cadastral.....

Numele și prenumele proprietarului:
S.C. PRIMCOM S.A.
Adresa:
Calea Floreasca nr. 111-113, sector 1
Localitatea București

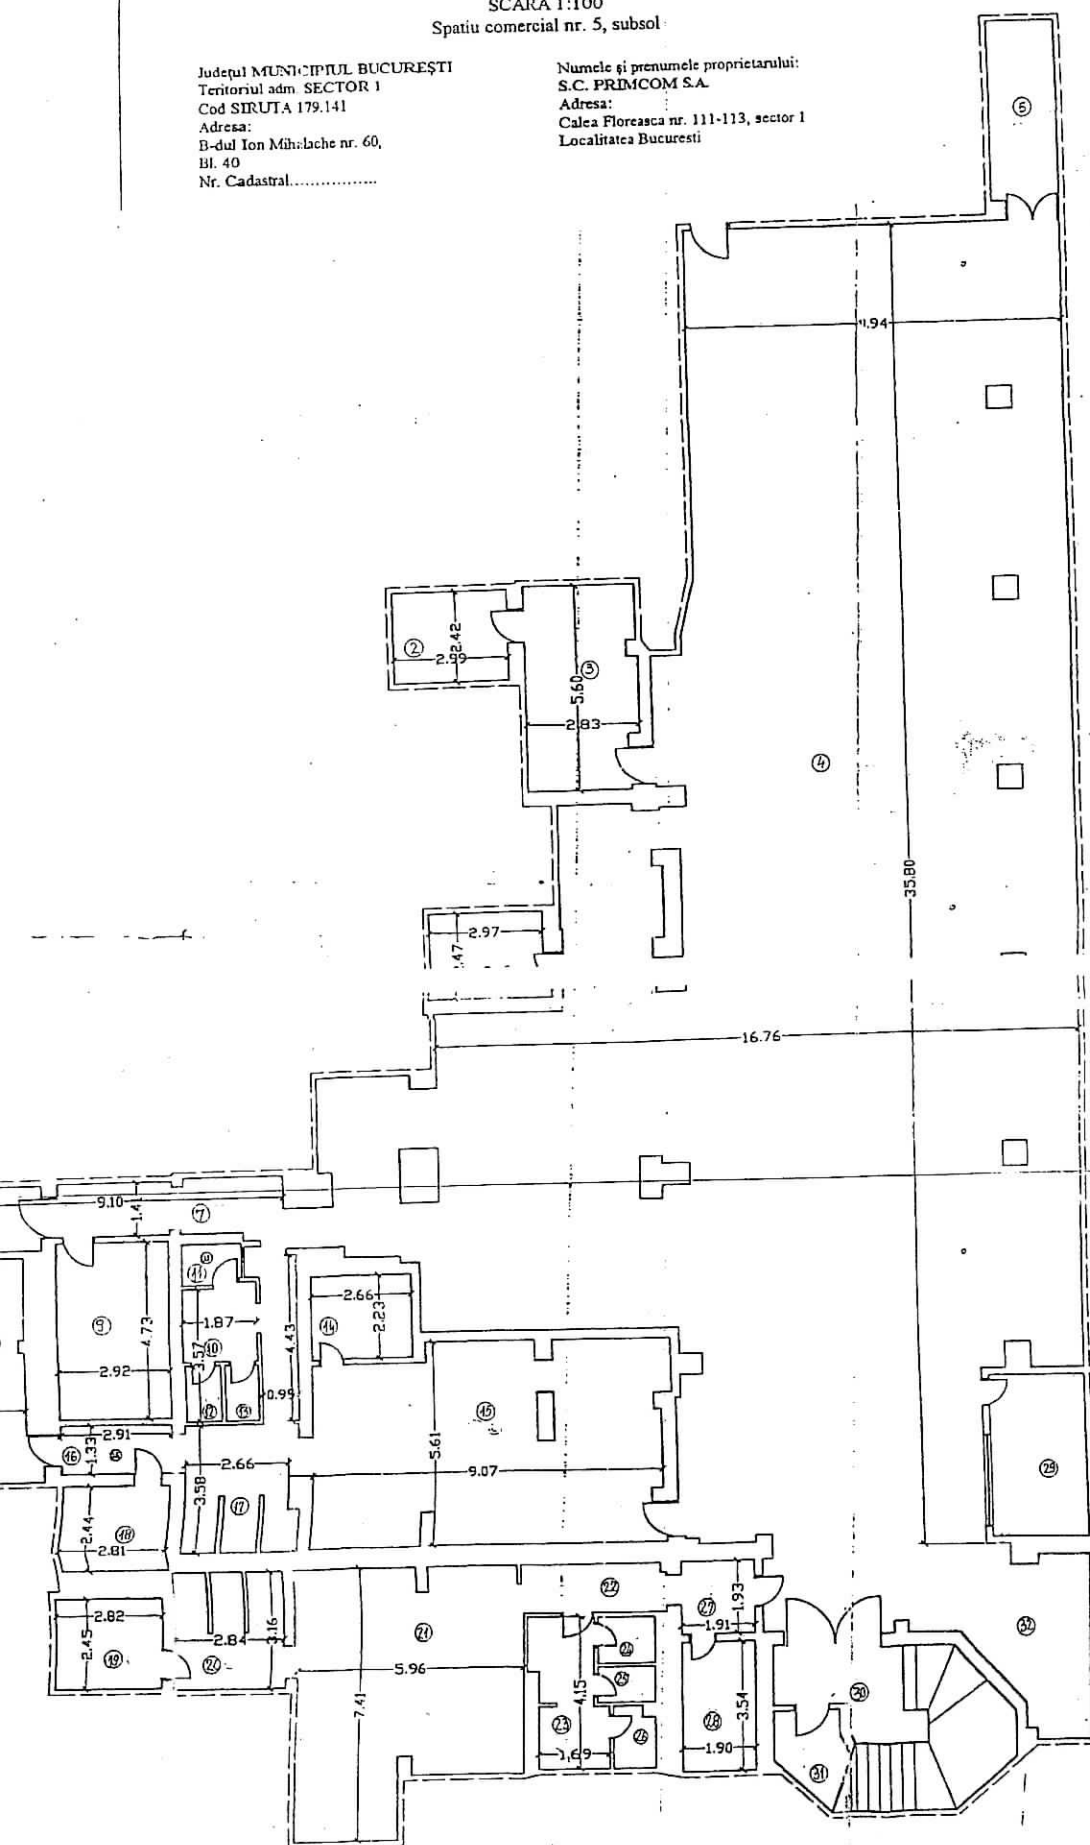

1	Sas	9.46 mp
2	Birou	7.24 mp
3	Hol	15.22 mp
4	Sala	435.67 mp
5	Hol	28.41 mp
6	Hol	4.72 mp
7	Hol	16.26 mp
8	Sala	14.62 mp
9	Sala	13.81 mp
10	Hol	3.77 mp
11	W.C.	11.54 mp
12	W.C.	1.37 mp
13	W.C.	1.26 mp
14	Sala bronzat	5.93 mp
15	Vestiar	48.02 mp
16	Hol	3.86 mp
17	Dusuri	10.31 mp
18	Sauna	6.86 mp
19	Sauna	6.91 mp
20	Dusuri	8.76 mp
21	Vestiar	34.04 mp
22	Hol	4.57 mp
23	Grup sanitar	6.42 mp
24	W.C.	1.85 mp
25	W.C.	1.48 mp
26	W.C.	1.74 mp
27	Hol	3.69 mp
28	Sala bronzat	6.73 mp
29	Birou	11.11 mp
30	Casa scarii subsol	21.11 mp
31	Boxa	4.11 mp
32	Hol	25.14 mp
Sutii=		775.82 mp
Sconstruit=		969.76 mp

Numele și prenumele executantului: Ing. Barbu Mu
Semnatura și stampila



RELEVU SPATIU COMERCIAL

SCARA 1:100

Spatiu comercial nr. 5, parter

Județul MUNICIPIUL BUCUREȘTI

Teritoriul adm. SECTOR 1

Cod SIRUTA 179.141

Adresa:

B-dul Ion Mihalache nr. 60,

Bl. 40

Nr. Cadastral.....271/615

Numele și prenumele proprietarului:

S.C. PRIMCOM S.A.

Adresa:


Calea Floreasca nr. 111-113, sector 1

Localitatea Bucuresti

Casa scării parter 28.41 mp

Su = 28.41 mp

Sc = 32.04 mp

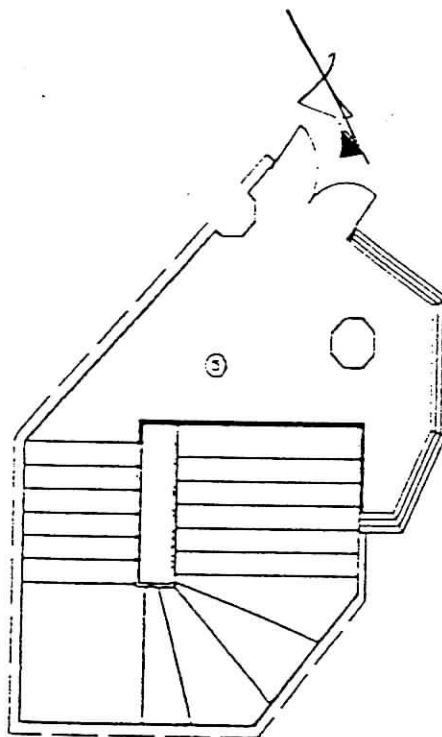

NOTARUL NOTARUL MIHAIL GHEORGHIȚA ALBU BUCUREȘTI

INCHEIERE DE LEGALIZARE DE COPIE nr. 1702
Anul 2007 Luna 01 Ziua 28

Georgiana Albu, Notar public, legalizez aceasta copie conforma cu
textul prezentei poze. Care are pagini colateral de
secretariat. S-a taxat cu 15000 lei taxa de timbru cu
chit. S-a perceput onorariul 5000 lei cu chit
= 357 lei TVA 5000 lei cu 357 poze
exemplare

Coloana de secretariat



Numele și prenumele executantului: Ing. Barbu Murgescu
Semnătura și ștampila

